
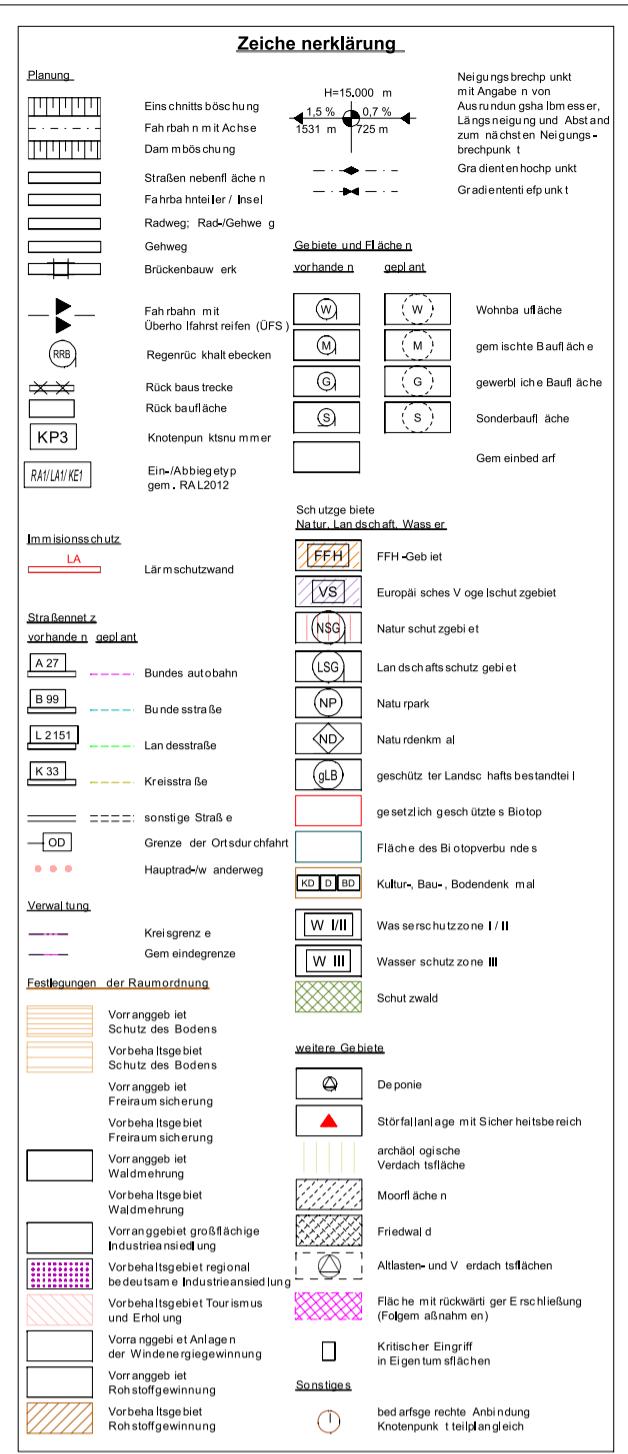


## Planfall 10 Teil 2

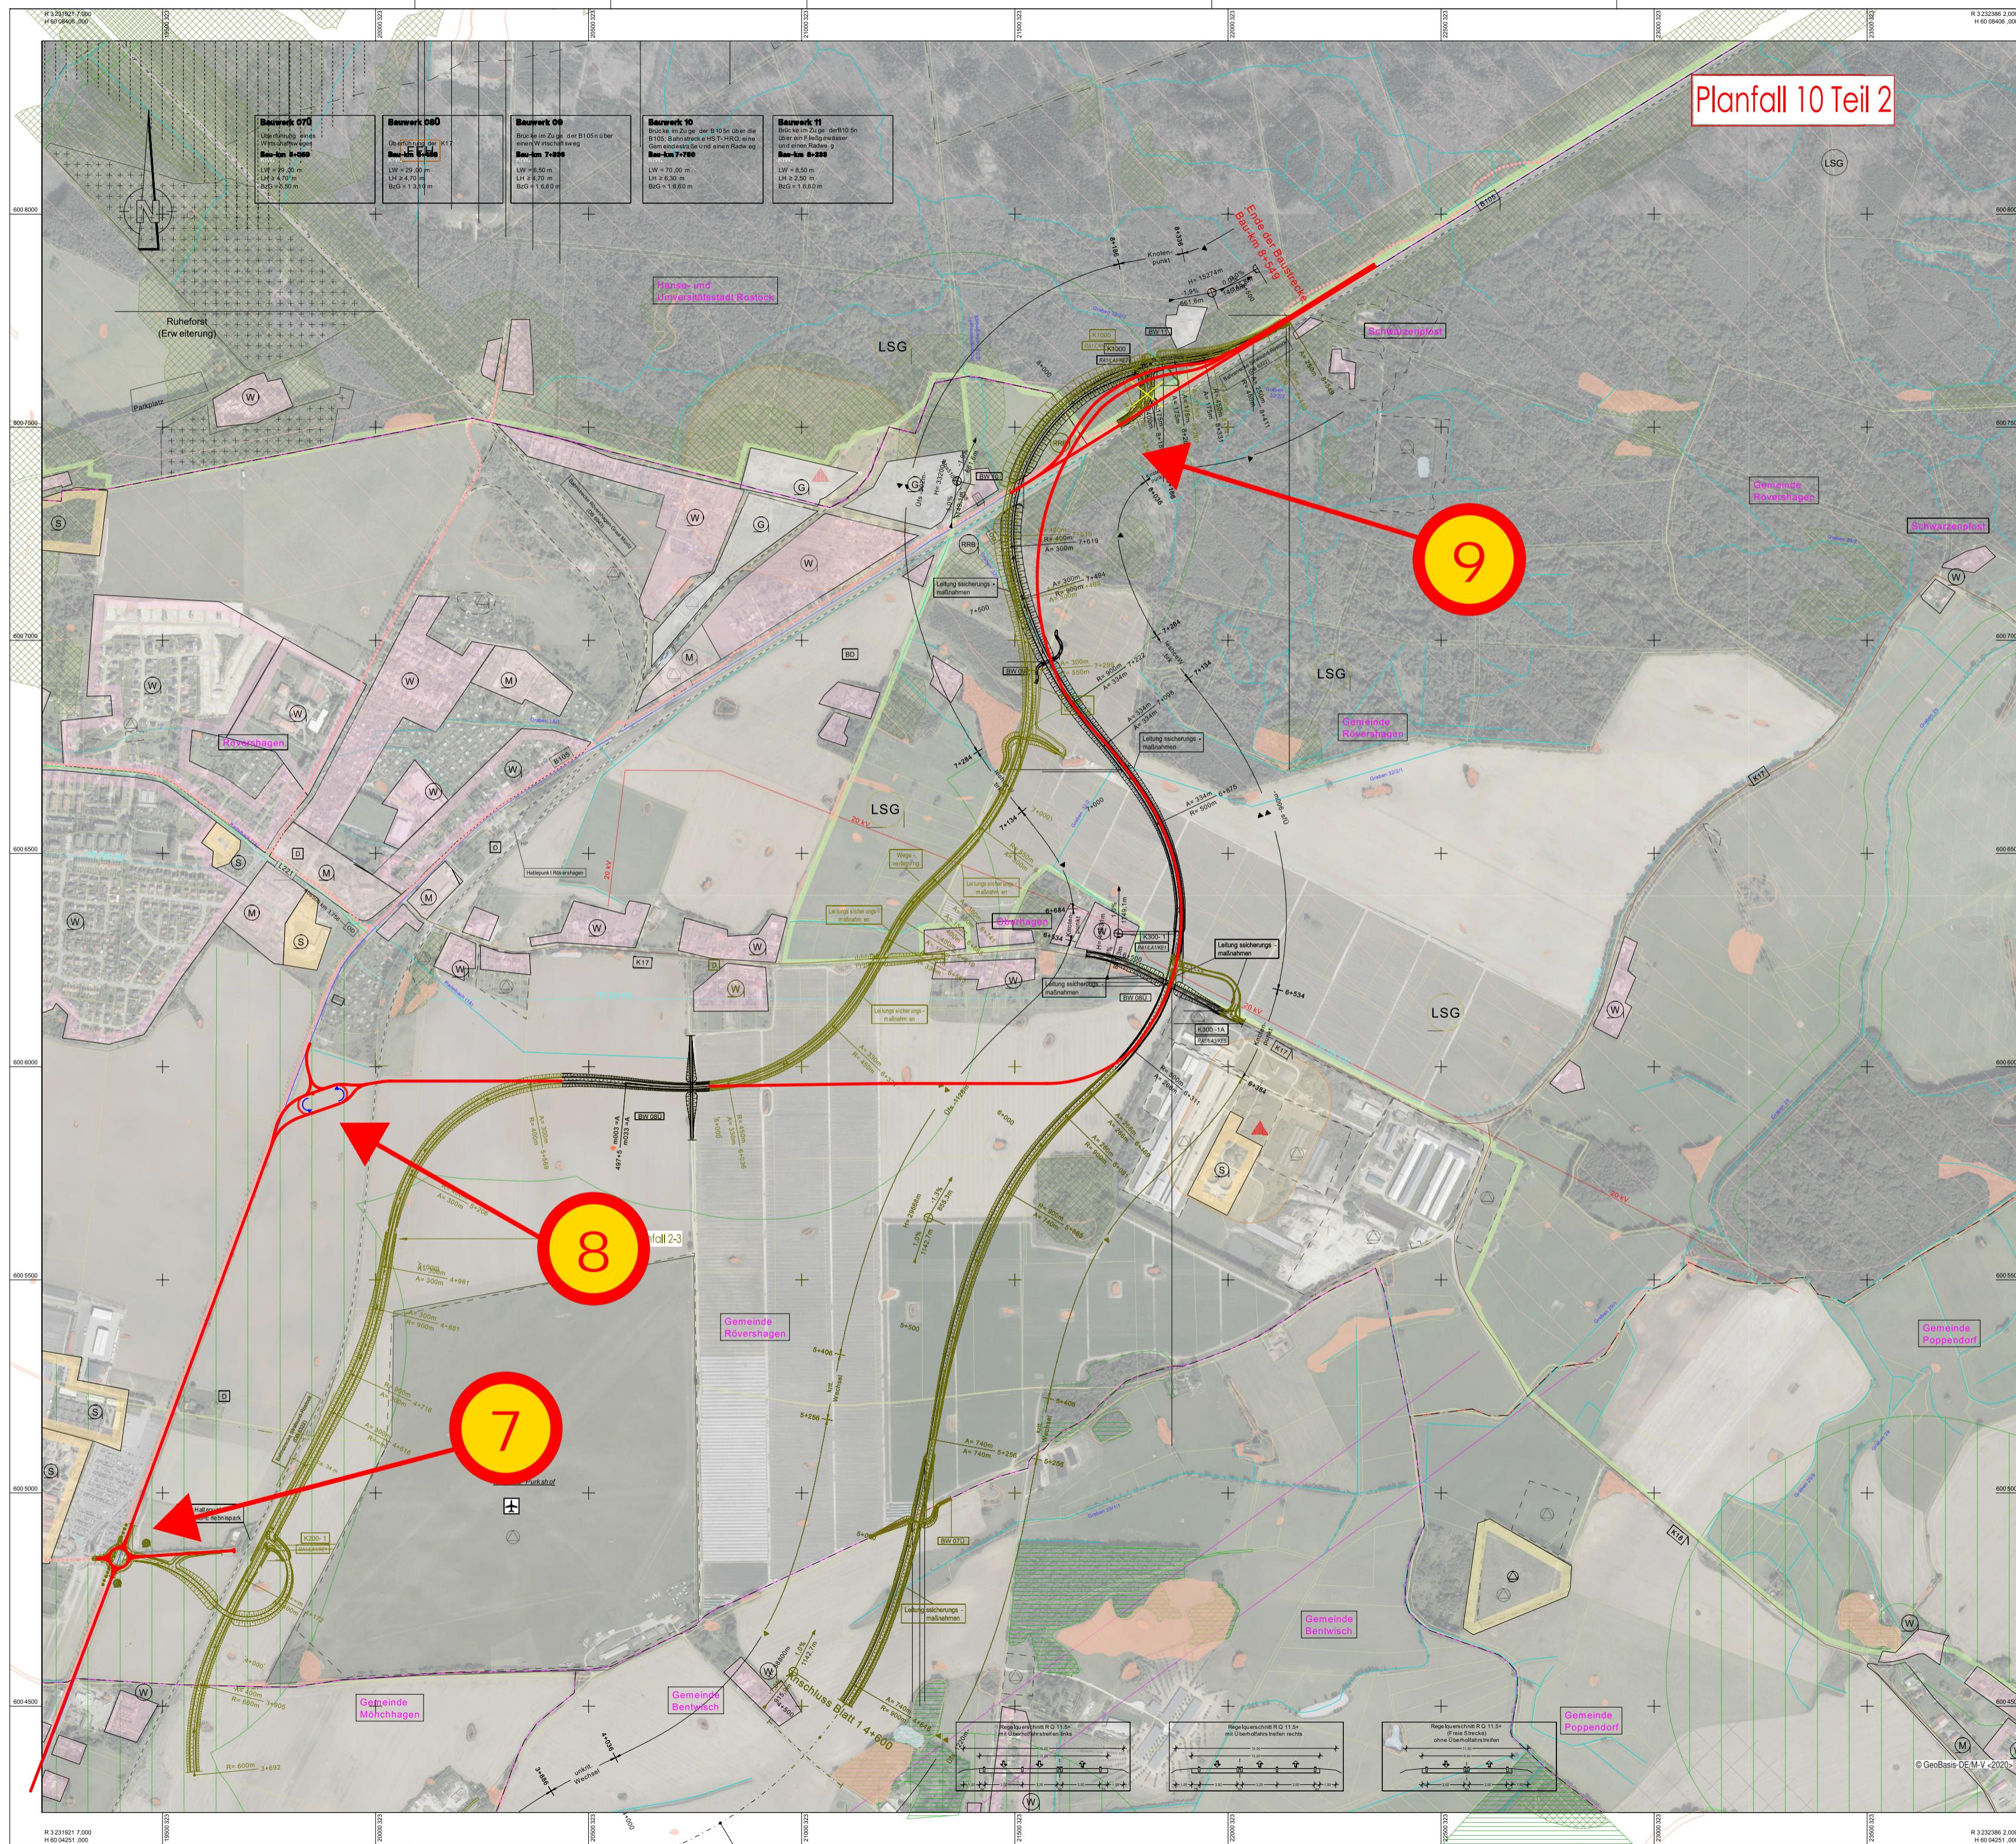

Lage system: ETRS89

INROS LACKNE R SE	Datum:	Zeichn:	
Rosslau-Lübz-Rövershagen 16	bearbeitet	02/2025	gez. Klesser
19051 Schwerin	gezeichnet	02/2025	gez. Lüttmann
14.03.2025 14:46:48.0	geprüft		
Fax 0381/4567- 844	Projekt-Nr.:	2020-01-38	

Strassenbaumit aufbauamt Schwerin

Strassenbaumit aufbauamt Schwerin	Datum:	Zeichn:
Pampower Strasse 68	bearbeitet	
19061 Schwerin	gezeichnet	
	geprüft	
	Projekt-Nr.:	

Nr. Art der Änderung Datum Zeichn:

**RAUM VERTRÄGLICHEITSPRÜFUNG**

Straßenbau erhaltung	Land Mecklenburg-Vorpommern	Unterlage / Blatt-Nr.: 5-3/2
	Strassenbau amit Schwerin	Lageplan Planfall 113
Straßl Abzchn A v/r Station: B105 / Abz.485 / km 1,001 bis Abz.519 Km 2,605		Maßstab: 1:5.000
PRUJS-Nr. 13 1799010 D		

B 105; O U Mönchshagen - Rövershagen

aufgestellt:	
Schwerin, den _____	